NAME OF WORK : CONSTRUCTION OF BENGALURU ONE BUILDINGS AND OTHER BUILDINGS IN HEGGANAHALLI SUB DIVISIONS AND PEENYA INDUSTRIA AREA SUB DIVISIONS.

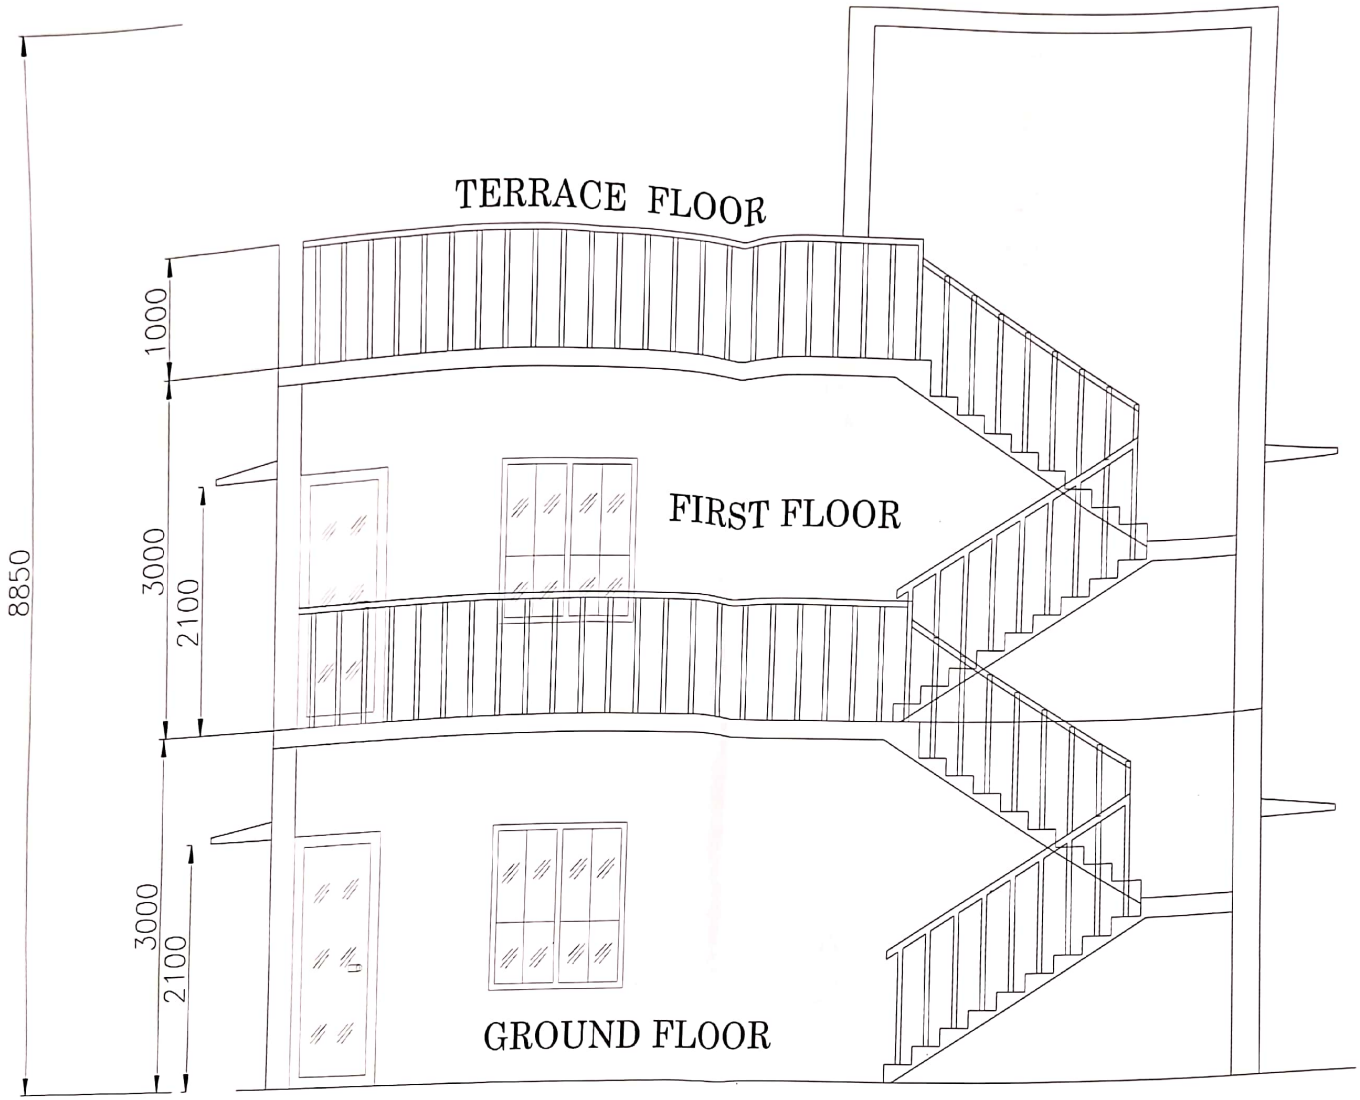


FRONT VIEW

ಸಹಾಯಕ ಕಾರ್ಯಪಾಲಕ ಅಭಿಯಂತರರ ಕಛೇರಿ
ಹೆಗ್ಗನಹಳ್ಳಿ ಉಪ-ವಿಭಾಗ
ಬೃಹತ್ ಬೆಂಗಳೂರು ಮಹಾನಗರ ಪಾಲಿಕೆ

AE-70

CONSTRUCTION OF BENGALURU ONE BUILDINGS AND OTHER BUILDINGS IN HEGGANAHALLI SUB DIVISIONS AND PEENYA INDUSTRIA AREA SUB DIVISIONS.

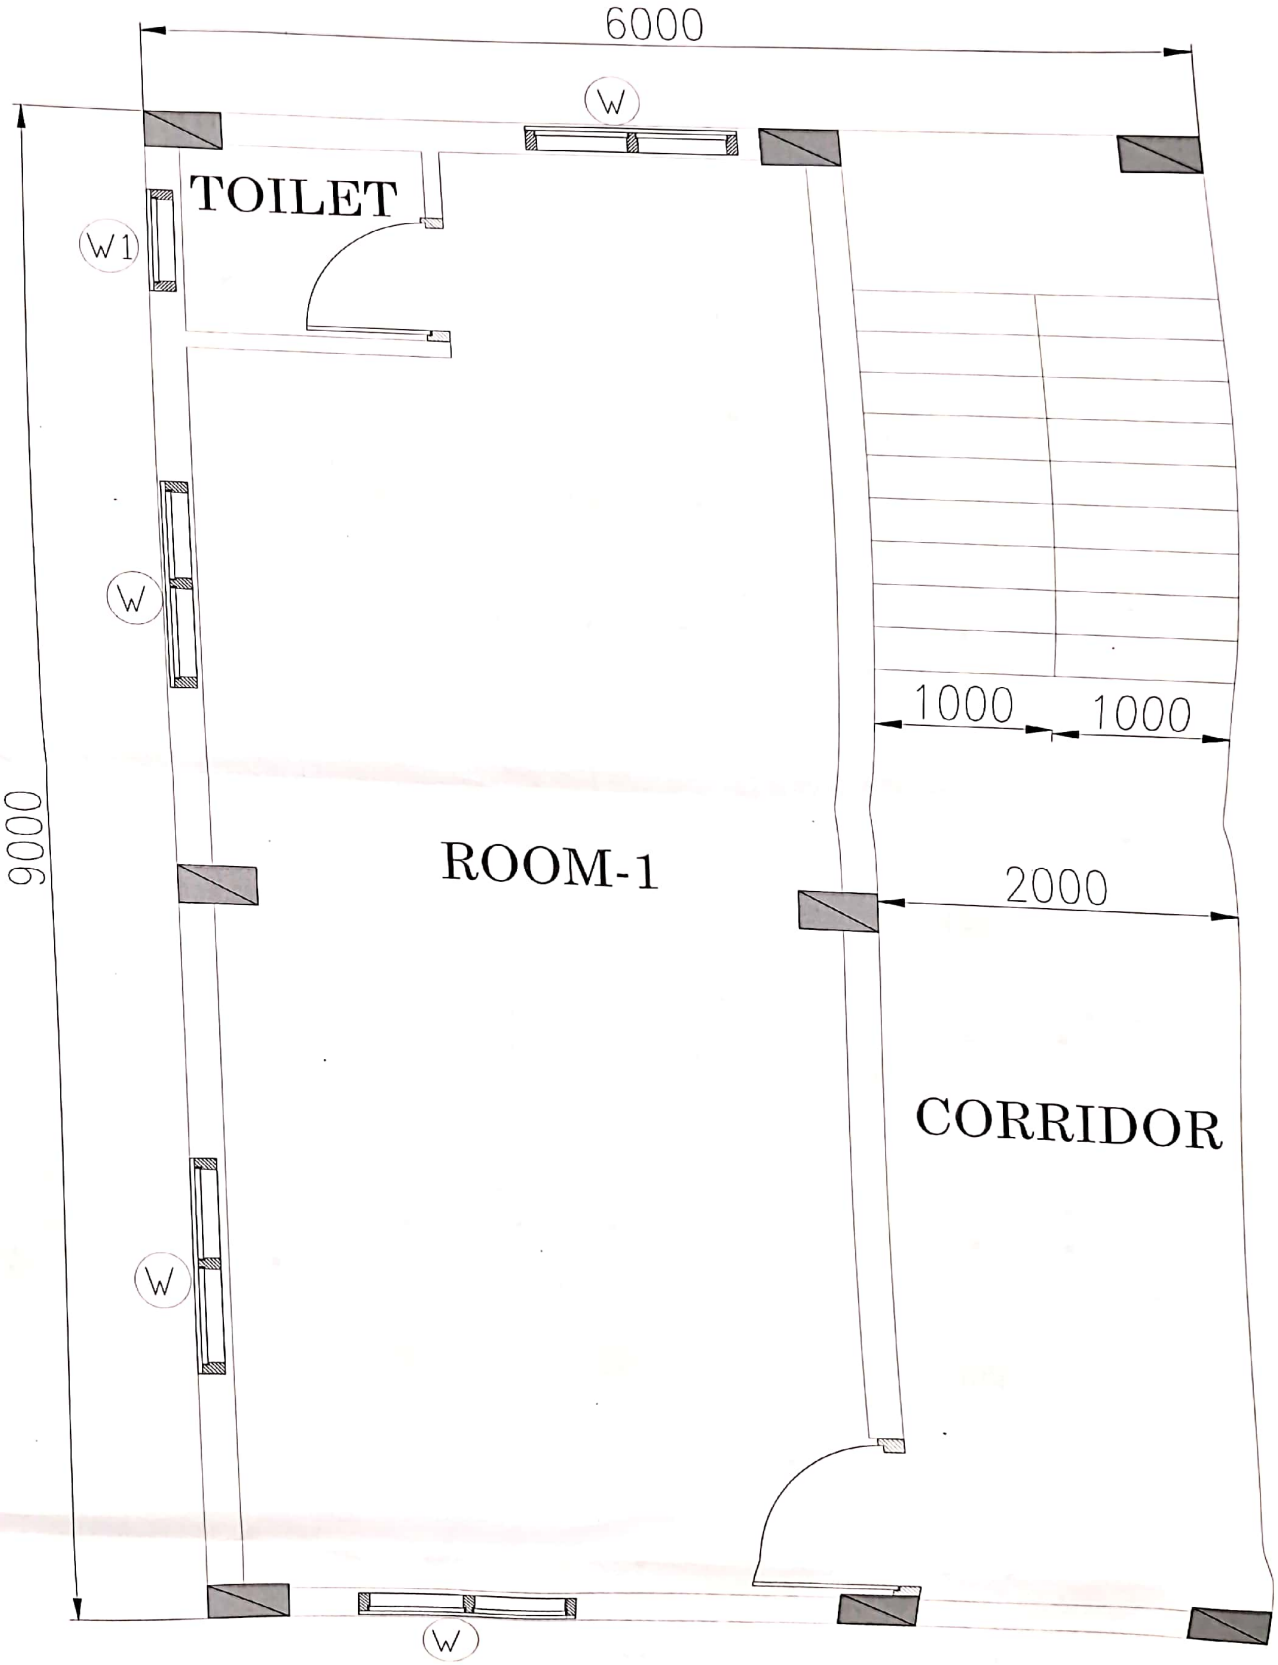


TYPICAL FLOOR PLAN

ಸಹಾಯಕ ಕಾರ್ಯಪಾಲಕ ಅಭಿಯಂತರರ ಕಛೇರಿ
ಹೆಗ್ಗನಹಳ್ಳಿ ಉಪ-ವಿಭಾಗ
ಬೃಹತ್ ಬೆಂಗಳೂರು ಮಹಾನಗರ ಪಾಲಿಕೆ

Scanned with OKEN Scanner

Scanned with OKEN Scanner

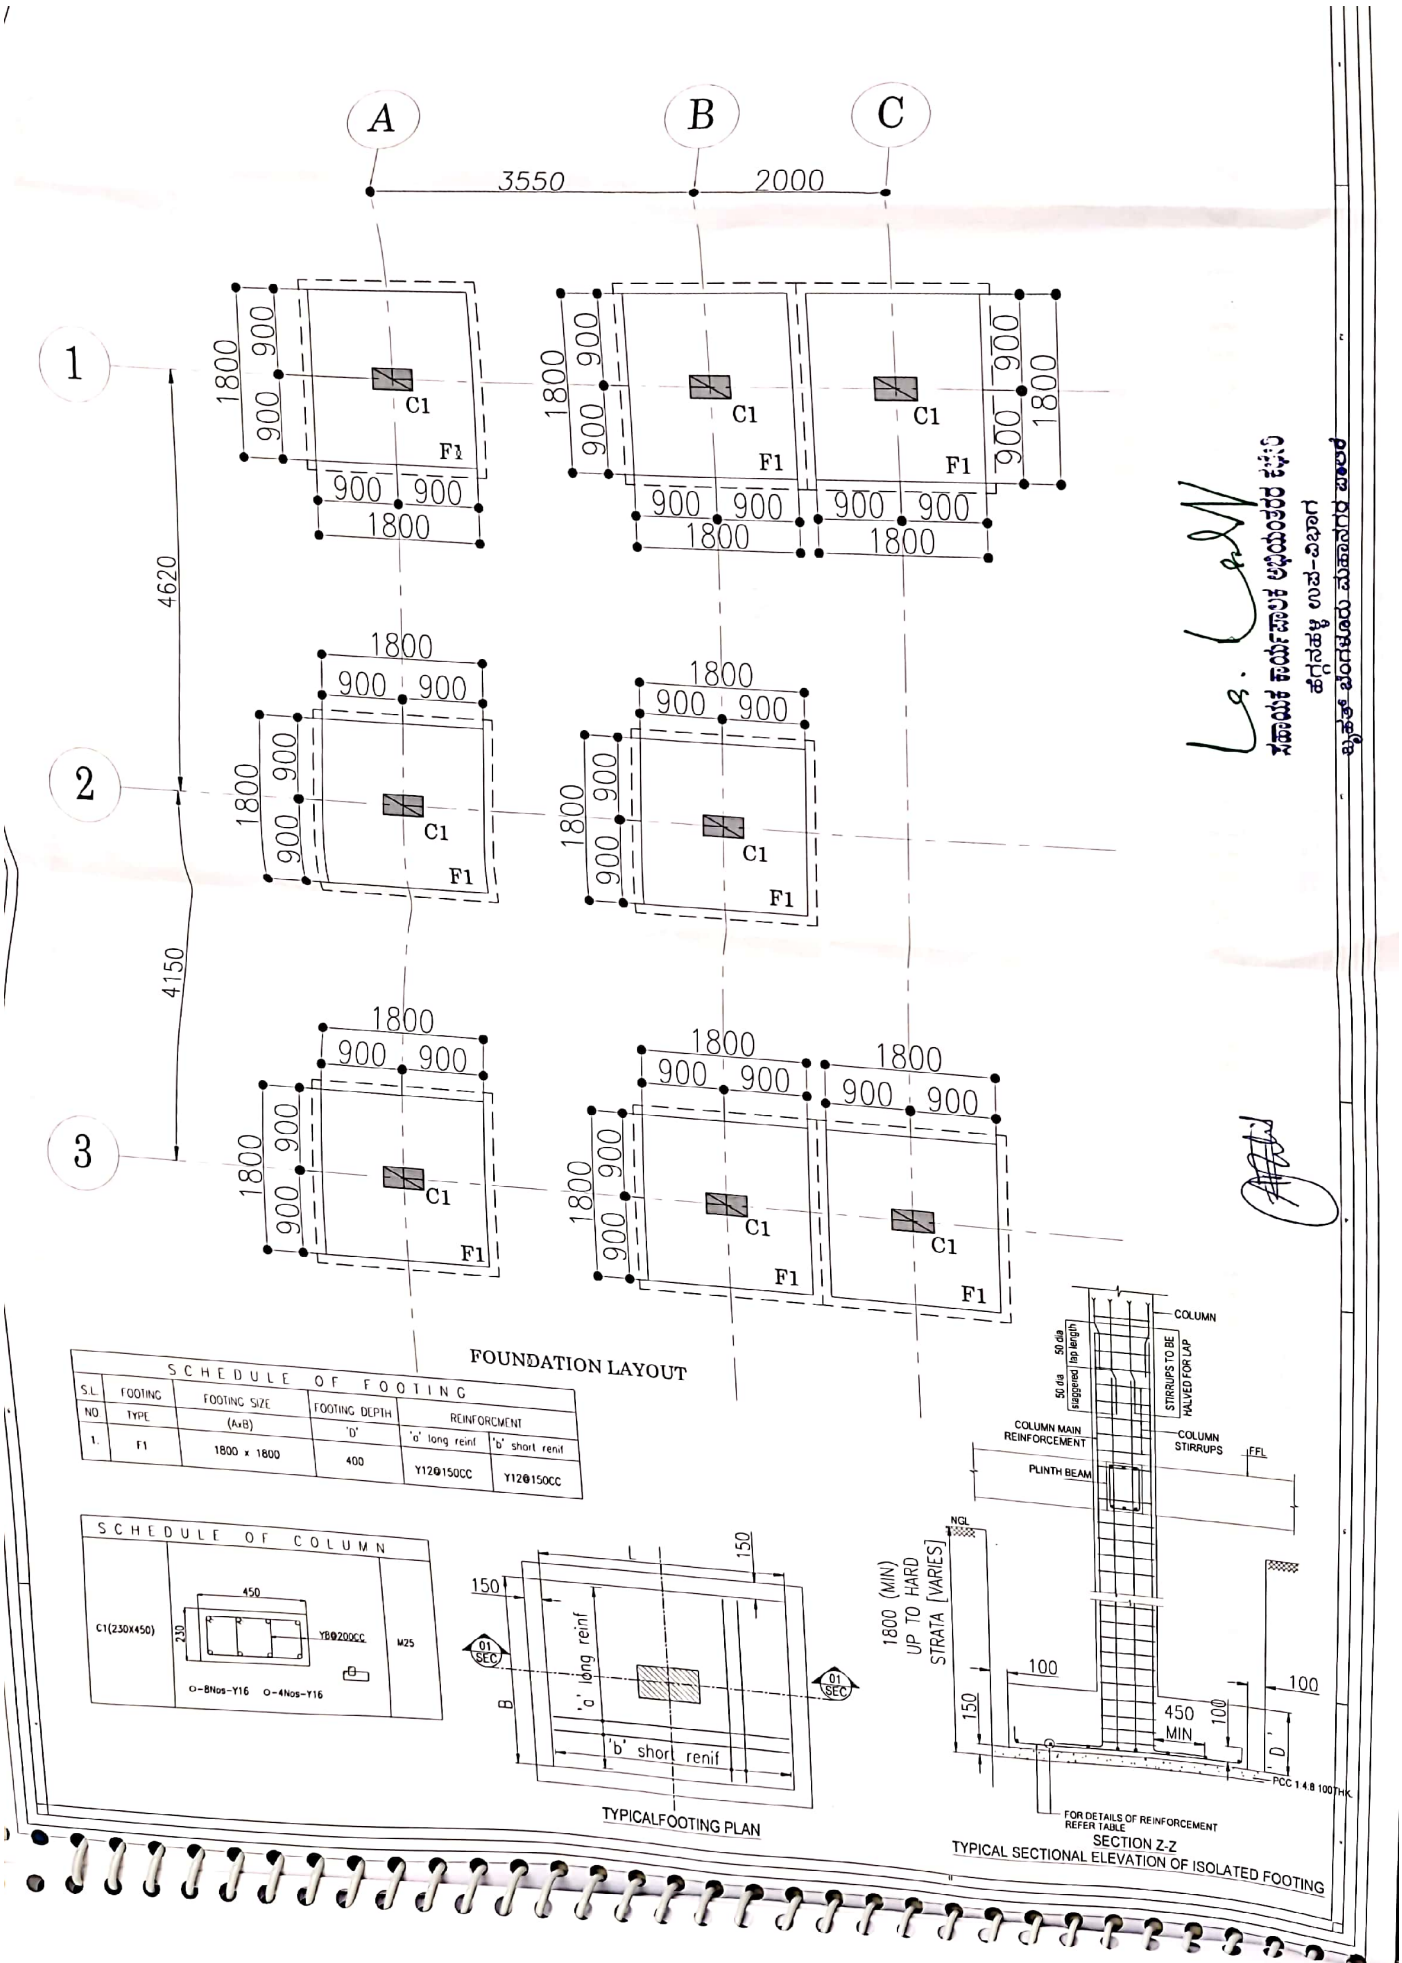

NAME OF WORK : PROPOSED CONSTRUCTION OF SECOND FLOOR BUILDING AY HEGGANAHALLI SUB DIVISION OFFICE

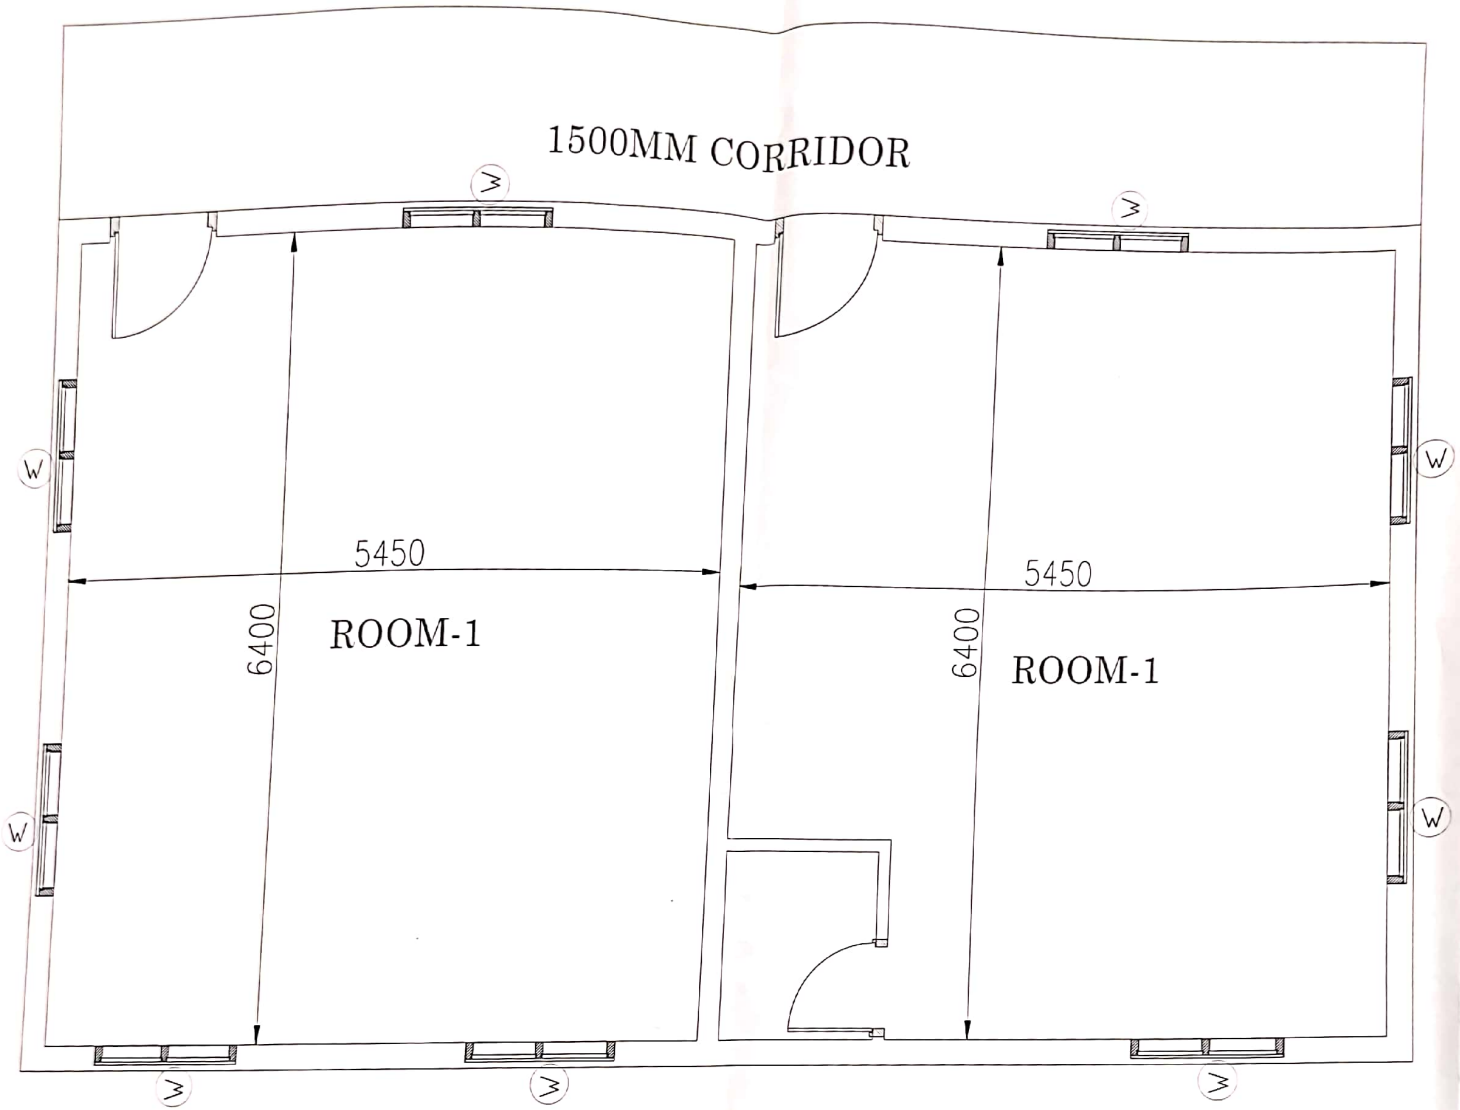


PROPOSED SECOND FLOOR HEGANAHALLI SUB DIVION OFFICE

ಸಹಾಯಕ ಕಾರ್ಯಪಾಲಕ ಅಭಿಯಂತರರ ಕಛೇರಿ
ಹೆಗ್ಗನಹಳ್ಳಿ ಉಪ-ವಿಭಾಗ
ಬೃಹತ್ ಬೆಂಗಳೂರು ಮಹಾನಗರ ಪಾಲಿಕೆ

Scanned with OKEN Scanner